




SZCZYGLA 14
by LANGEFORT


Nr lokalu
M01

Powierzchnia użytkowa
47,72 m²

Ilość pokoi
2 pokoje

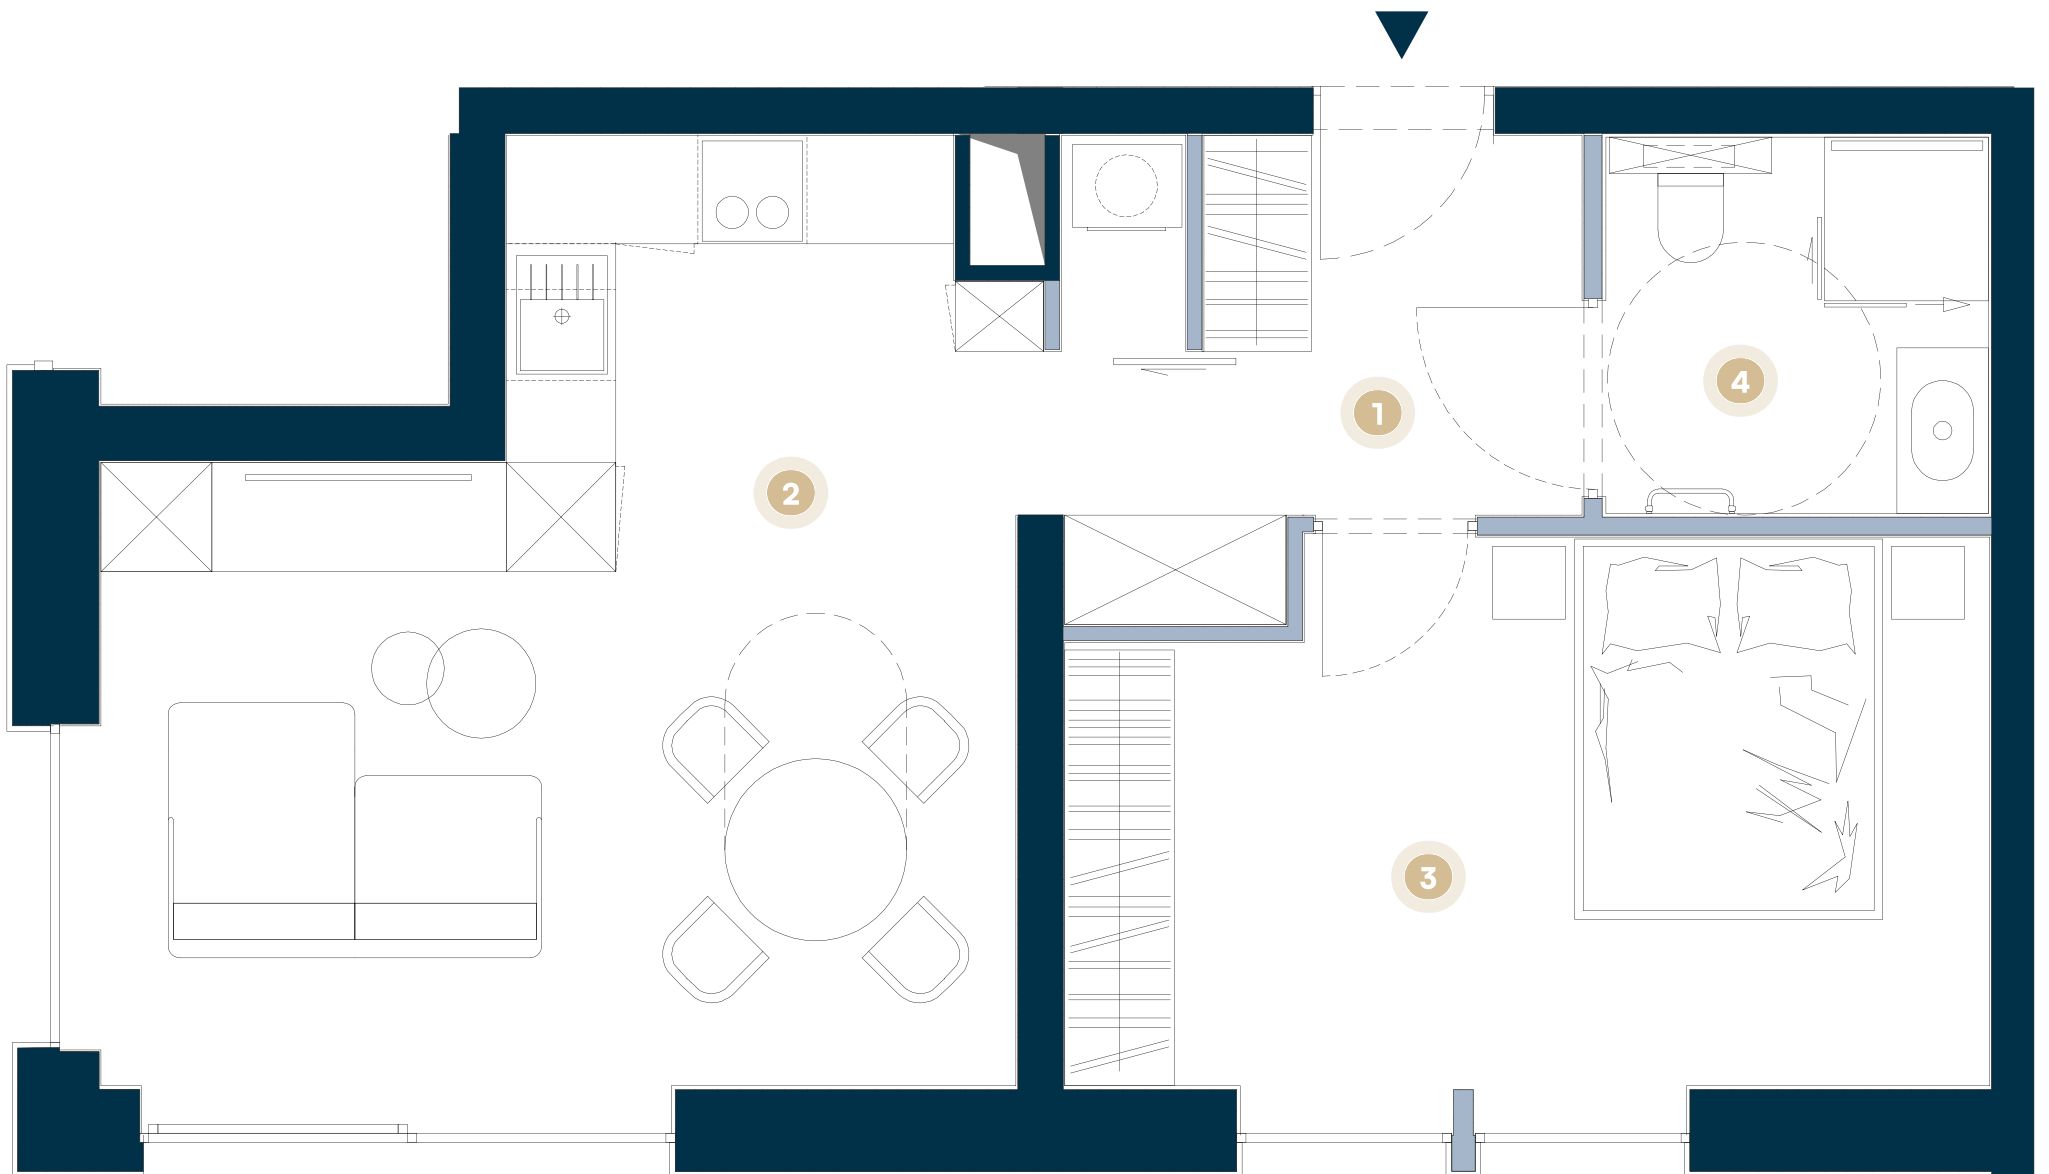

Płaszów, Kraków
ul. Szczygła 14

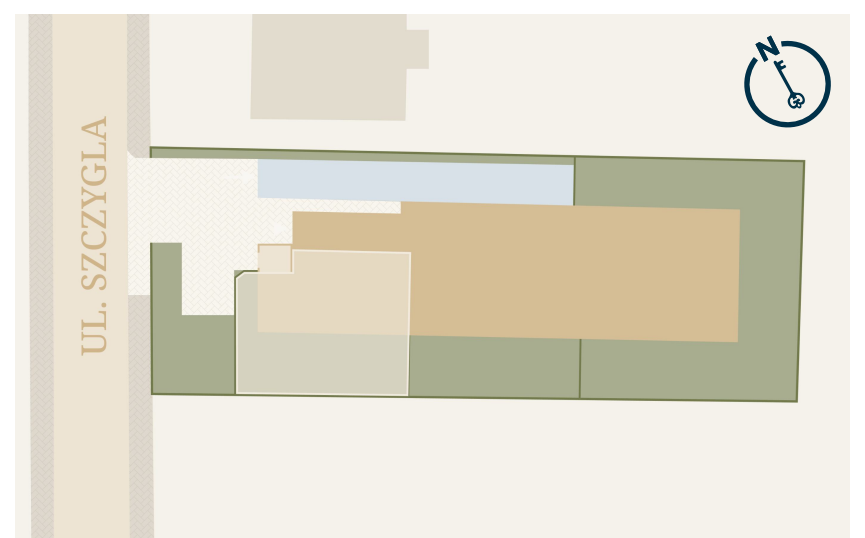

■ Ściany nośne/szacht
— Ściany możliwe do demontażu

Zestawienie powierzchni	
1. Przedpokój	6,55 m ²
2. Salon z jadalnią	22,26 m ²
3. Sypialnia I	14,57 m ²
4. Łazienka	4,34 m ²
Powierzchnia użytkowa	47,72 m ²
Powierzchnia ogrodu	68,22 m ²

Skontaktuj się z nami

sprzedaz@langefort.com www.szczygla14.pl
 +48 517 810 310 +48 518 788 867

Przedstawione rzuty mają charakter poglądowy. Mieszkanie nie będzie wyposażone w widoczne na rzucie elementy sanitarne, drzwi wewnętrzne, meble, sprzęty RTV i AGD. Rozmieszczenie urządzeń sanitarnych i kuchennych jest przykładowe i może ulec zmianie. Powierzchnie i wymiary mogą ulec niewielkim zmianom wynikającym z realizacji obiektu. Powierzchnia użytkowa mieszkania obliczona zgodnie z normą PN-ISO 9836:2022-07 oraz stosownym rozporządzeniem.