




SZCZYGLA 14
by LANGEFORT


Nr lokalu
M02

Powierzchnia użytkowa
58,21 m²

Ilość pokoi
3 pokoje

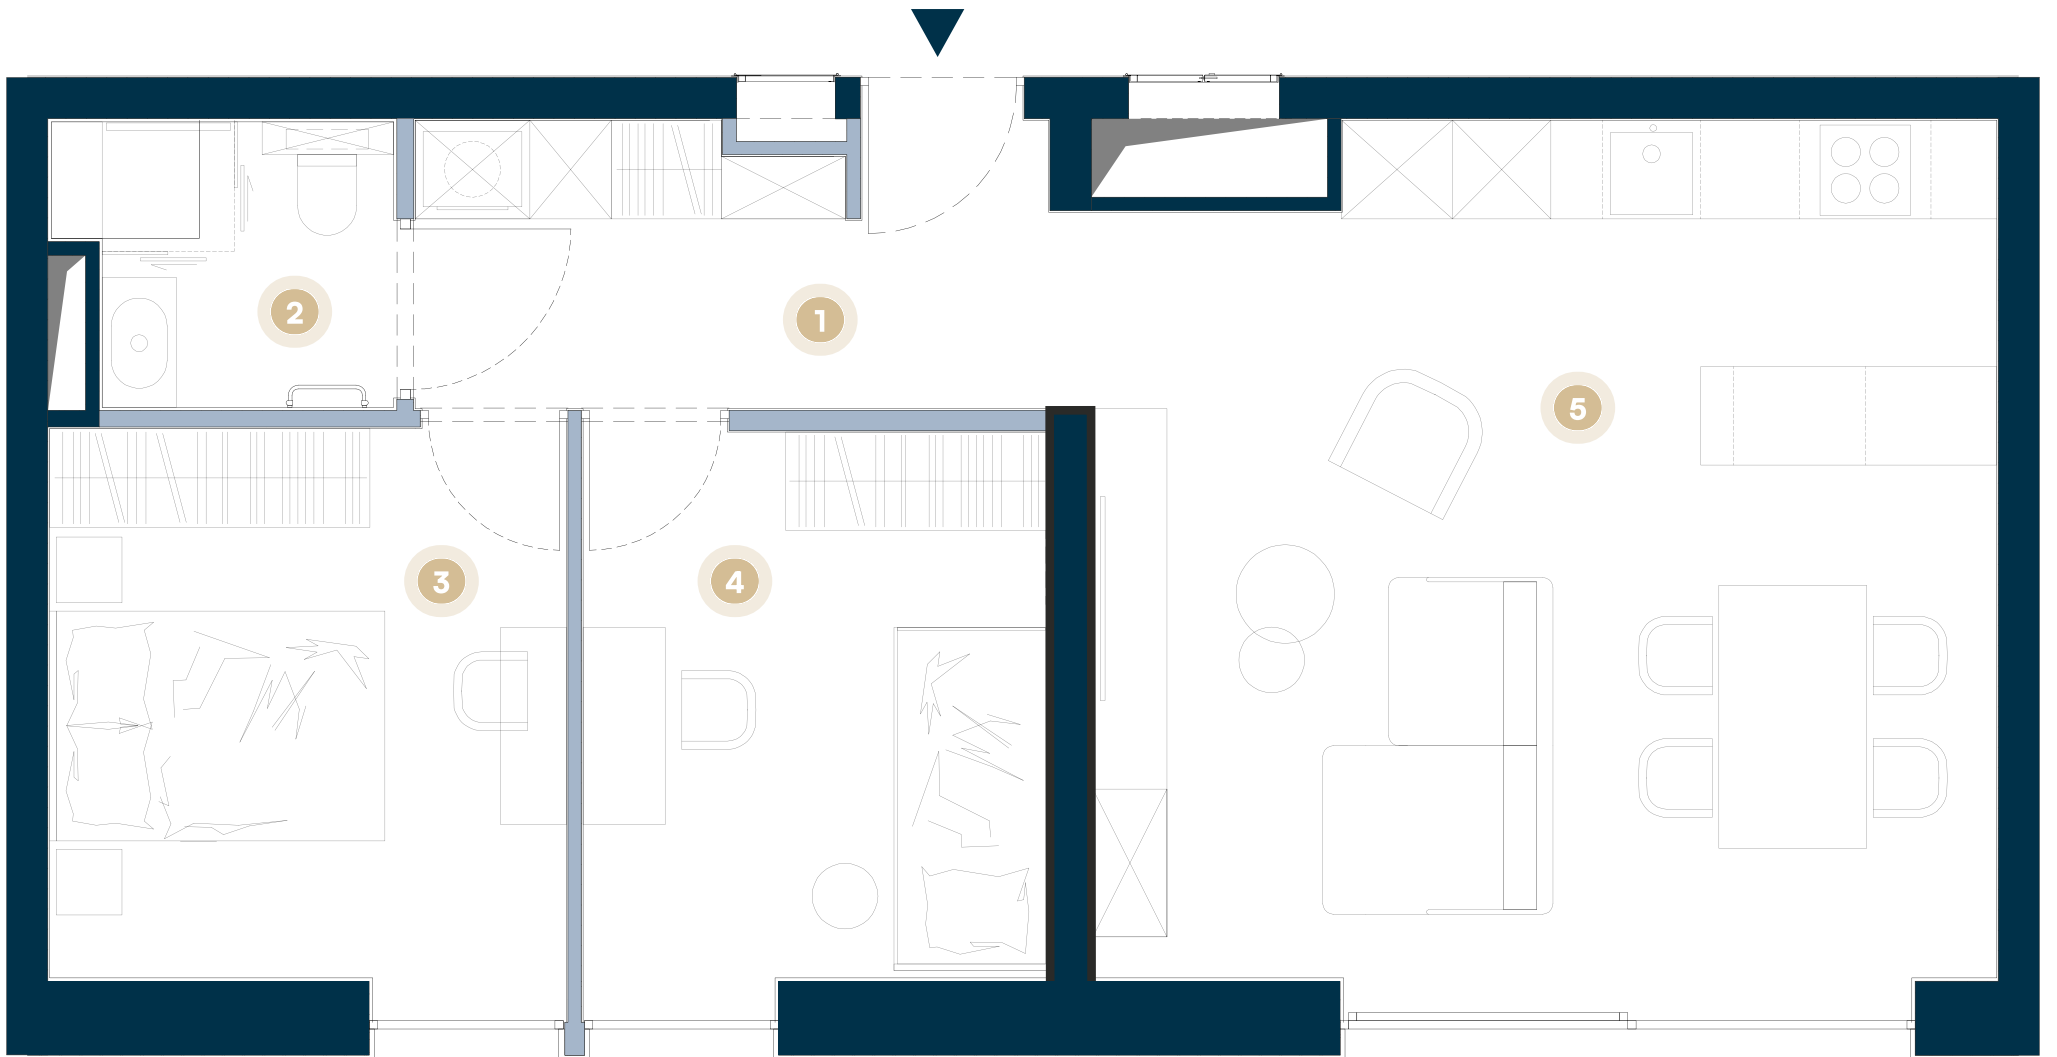

Płaszów, Kraków
ul. Szczygła 14

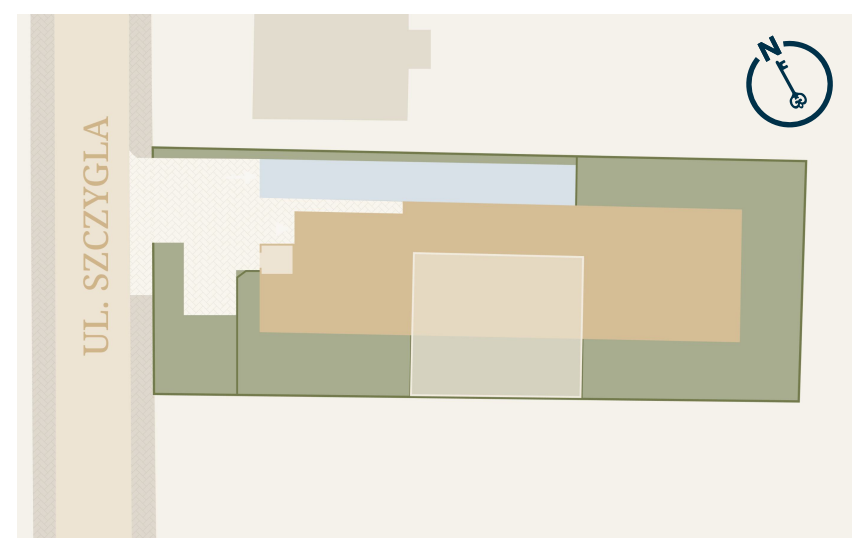

- Ściany nośne/szacht
- Ściany możliwe do demontażu

Zestawienie powierzchni	
1. Przedpokój	6,87 m ²
2. Łazienka	3,32 m ²
3. Sypialnia I	10,58 m ²
4. Sypialnia II	9,50 m ²
5. Salon z jadalnią	27,94 m ²
Powierzchnia użytkowa	58,21 m ²
Powierzchnia ogrodu	52,33 m ²

Skontaktuj się z nami

- sprzedaz@langefort.com
- www.szczygla14.pl
- +48 517 810 310
- +48 518 788 867

Przedstawione rzuty mają charakter poglądowy. Mieszkanie nie będzie wyposażone w widoczne na rzucie elementy sanitarne, drzwi wewnętrzne, meble, sprzęty RTV i AGD. Rozmieszczenie urządzeń sanitarnych i kuchennych jest przykładowe i może ulec zmianie. Powierzchnie i wymiary mogą ulec niewielkim zmianom wynikającym z realizacji obiektu. Powierzchnia użytkowa mieszkania obliczona zgodnie z normą PN-ISO 9836:2022-07 oraz stosownym rozporządzeniem.