




SZCZYGLA 14
by LANGEFORT


Nr lokalu
M05

Powierzchnia użytkowa
54,34 m²

Ilość pokoi
3 pokoje

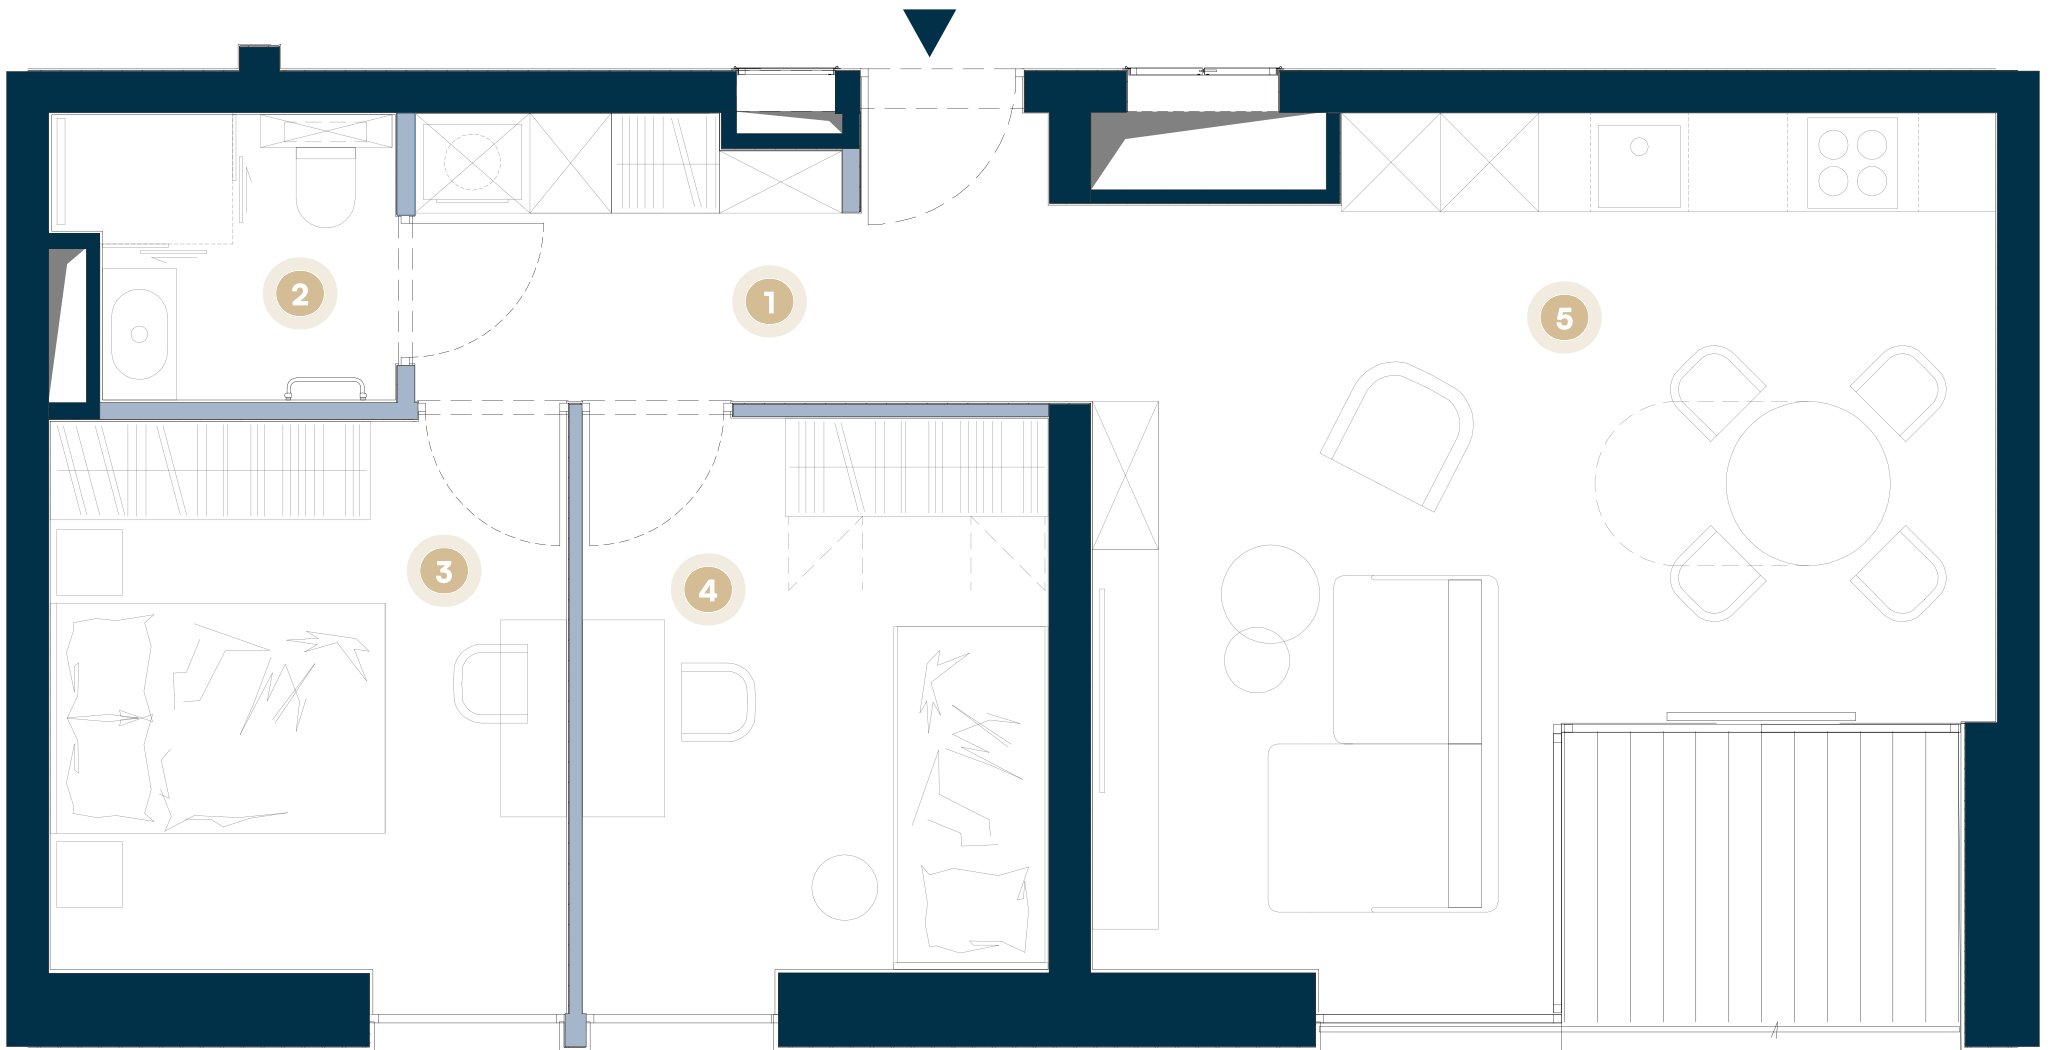

Płaszów, Kraków
ul. Szczygła 14

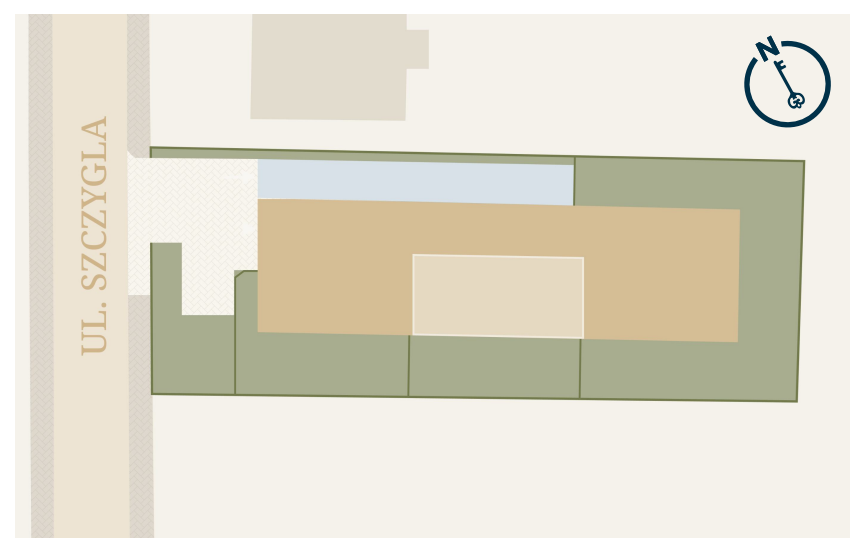

- Ściany nośne/szacht
- Ściany możliwe do demontażu

Skontaktuj się z nami

- sprzedaz@langefort.com
- www.szczygla14.pl
- +48 517 810 310
- +48 518 788 867

Przedstawione rzuty mają charakter poglądowy. Mieszkanie nie będzie wyposażone w widoczne na rzucie elementy sanitarne, drzwi wewnętrzne, meble, sprzęty RTV i AGD. Rozmieszczenie urządzeń sanitarnych i kuchennych jest przykładowe i może ulec zmianie. Powierzchnie i wymiary mogą ulec niewielkim zmianom wynikającym z realizacji obiektu. Powierzchnia użytkowa mieszkania obliczona zgodnie z normą PN-ISO 9836:2022-07 oraz stosownym rozporządzeniem.