




SZCZYGLA 14
by LANGEFORT


Nr lokalu
M06

Powierzchnia użytkowa
72,01 m²

Ilość pokoi
3 pokoje

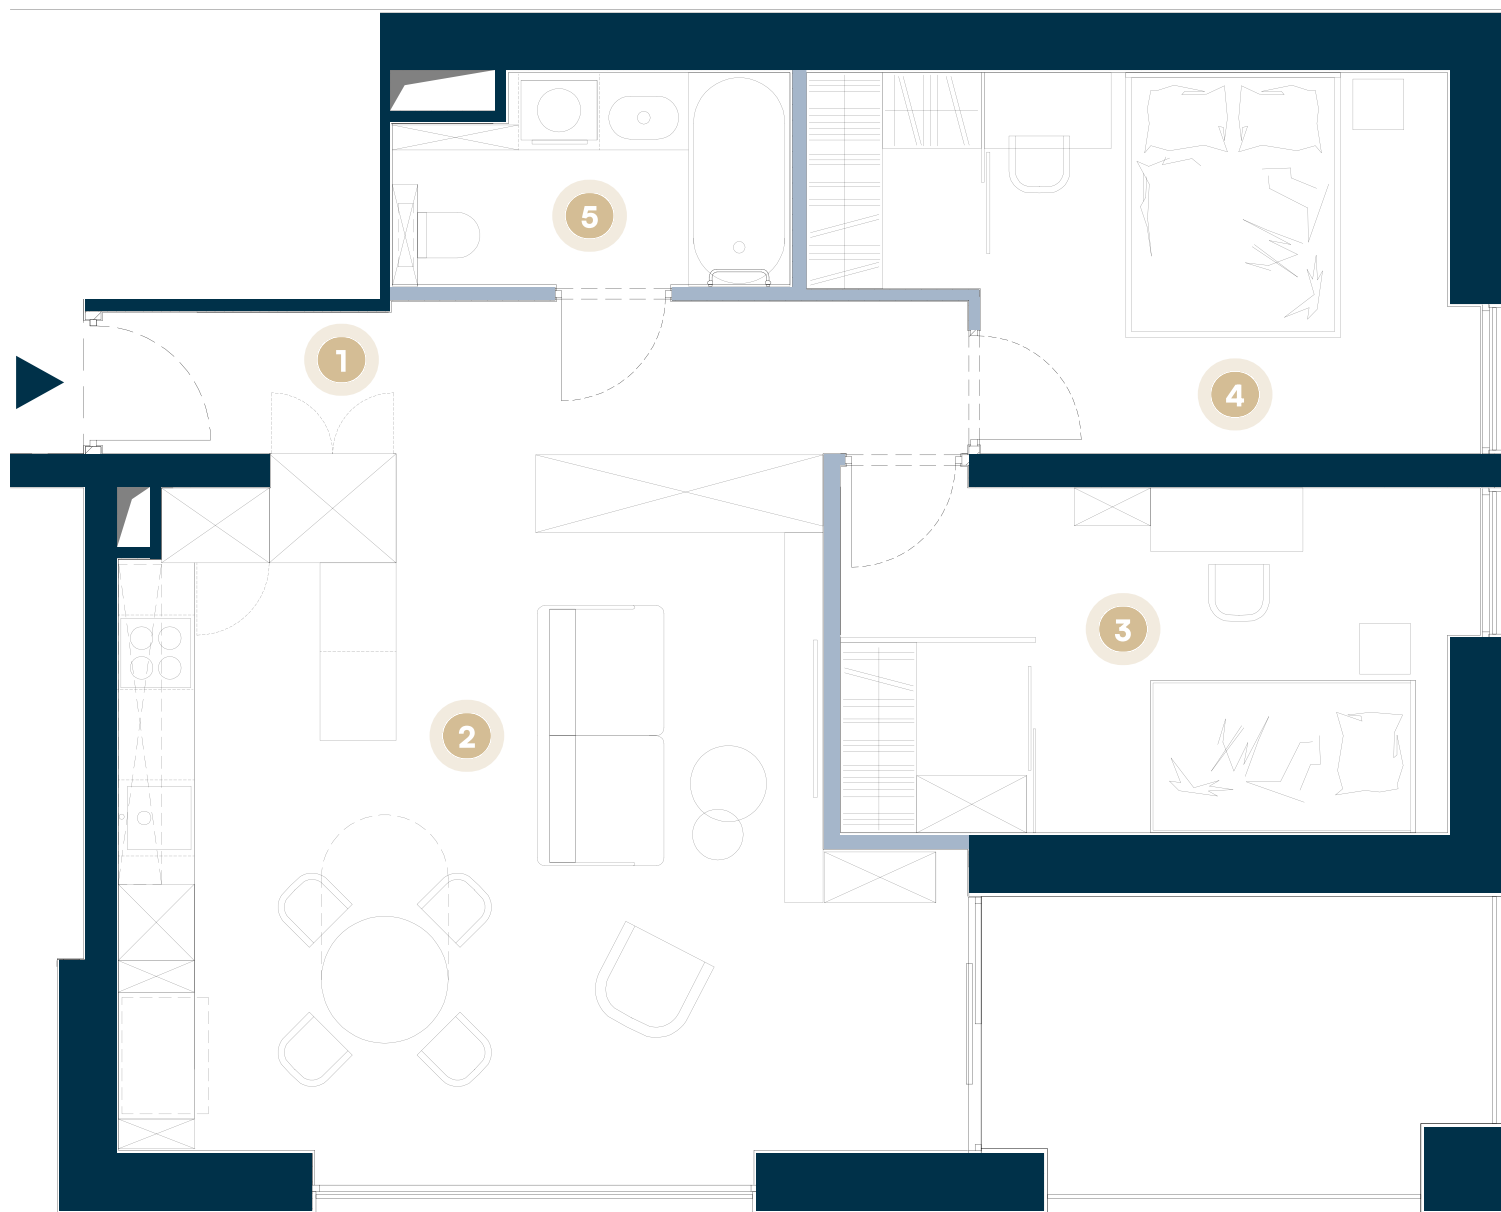

Płaszów, Kraków
ul. Szczygła 14

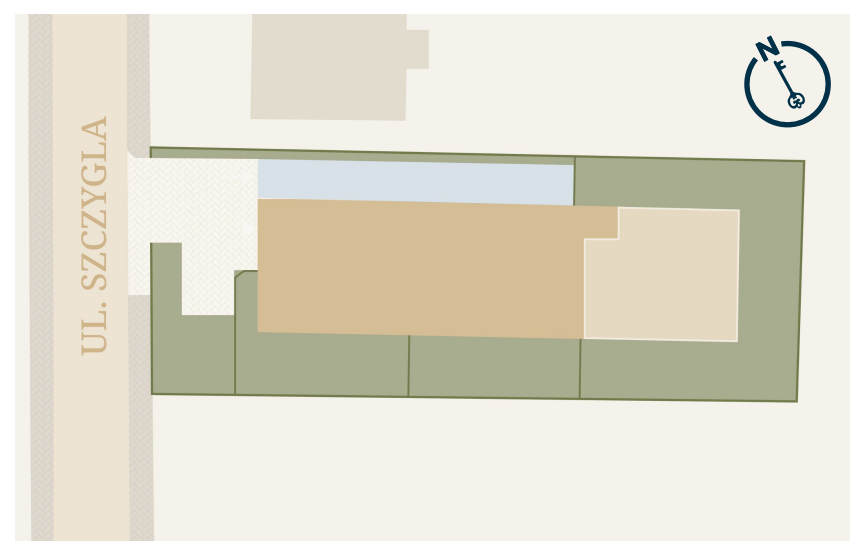

- Ściany nośne/szacht
- Ściany możliwe do demontażu

Zestawienie powierzchni	
1. Przedpokój	7,96 m ²
2. Salon z jadalnią	32,65 m ²
3. Sypialnia I	13,15 m ²
4. Sypialnia II	13,38 m ²
5. Łazienka	4,87 m ²
Powierzchnia użytkowa	72,01 m ²
Powierzchnia balkonu	9,68 m ²

Skontaktuj się z nami

sprzedaz@langefort.com

www.szczygla14.pl

+48 517 810 310

+48 518 788 867

Przedstawione rzuty mają charakter poglądowy. Mieszkanie nie będzie wyposażone w widoczne na rzucie elementy sanitarne, drzwi wewnętrzne, meble, sprzęty RTV i AGD. Rozmieszczenie urządzeń sanitarnych i kuchennych jest przykładowe i może ulec zmianie. Powierzchnie i wymiary mogą ulec niewielkim zmianom wynikającym z realizacji obiektu. Powierzchnia użytkowa mieszkania obliczona zgodnie z normą PN-ISO 9836:2022-07 oraz stosownym rozporządzeniem.