




SZCZYGLA 14
by LANGEFORT


Nr lokalu
M08

Powierzchnia użytkowa
54,34 m²

Ilość pokoi
3 pokoje

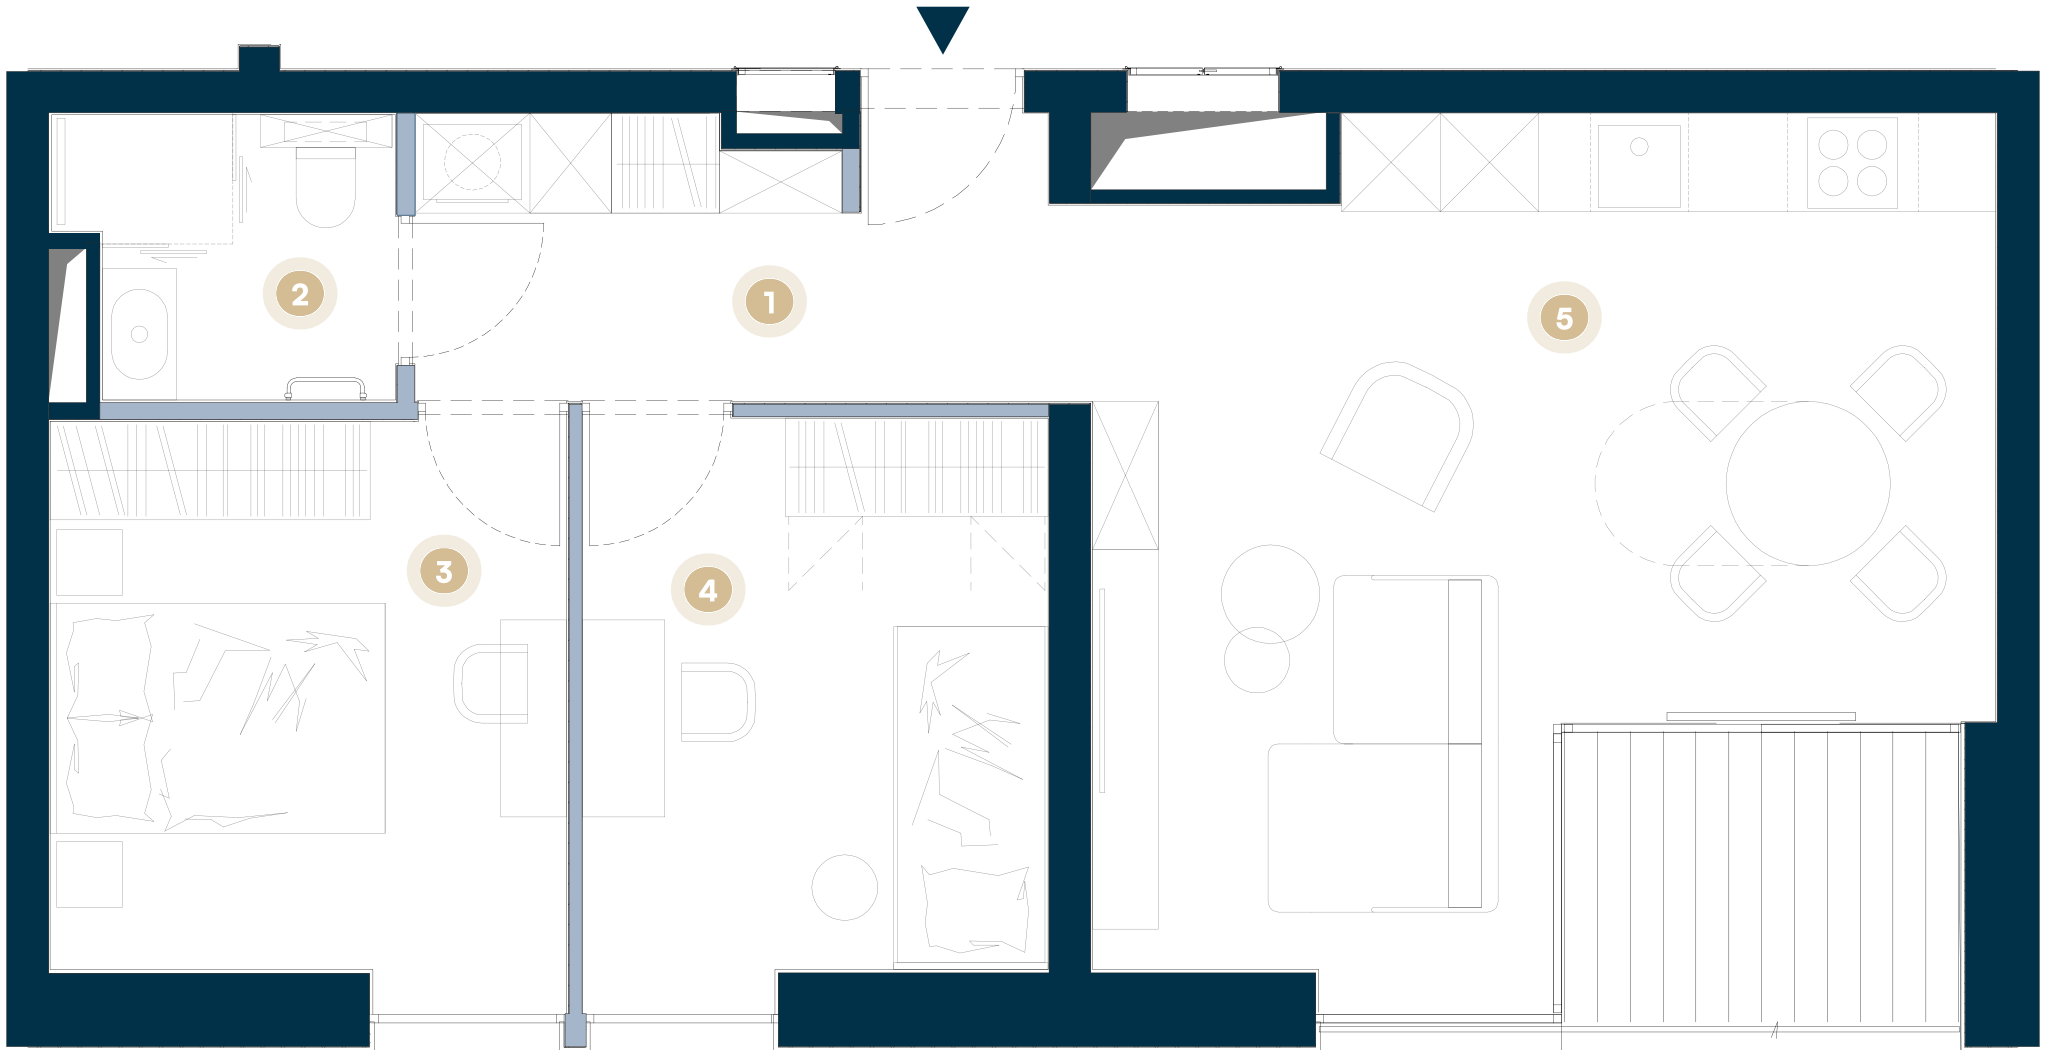

Płaszów, Kraków
ul. Szczygła 14

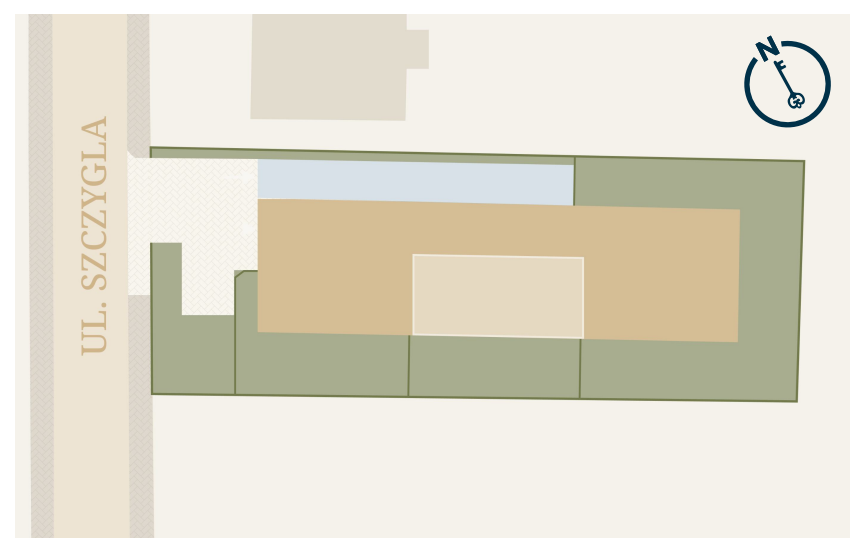

- Ściany nośne/szacht
- Ściany możliwe do demontażu

Zestawienie powierzchni	
1. Przedpokój	6,56 m ²
2. Łazienka	3,31 m ²
3. Sypialnia I	10,50 m ²
4. Sypialnia II	9,52 m ²
5. Salon z jadalnią	24,45 m ²
Powierzchnia użytkowa	54,34 m ²
Powierzchnia balkonu	4,72 m ²

Skontaktuj się z nami

-  sprzedaz@langefort.com
-  www.szczygla14.pl
-  +48 517 810 310
-  +48 518 788 867

Przedstawione rzuty mają charakter poglądowy. Mieszkanie nie będzie wyposażone w widoczne na rzucie elementy sanitarne, drzwi wewnętrzne, meble, sprzęty RTV i AGD. Rozmieszczenie urządzeń sanitarnych i kuchennych jest przykładowe i może ulec zmianie. Powierzchnie i wymiary mogą ulec niewielkim zmianom wynikającym z realizacji obiektu. Powierzchnia użytkowa mieszkania obliczona zgodnie z normą PN-ISO 9836:2022-07 oraz stosownym rozporządzeniem.